


LEGENDA SIMBOLI ELETTRICI	
	COMANDO SCS DOPPIO / SENSORE IR
	PUNTO LUCE A SOFFITTO / A PARETE / PER ESTERNI
	FARETTO INCASSO / LED PAVIMENTO / LED (SELV) 12 V
	APPARECCHIO SA-SE AUTONOMO / MODULARE
	PRESA A SPINA 10/16A BIPASSO - P40 (UNEL)
	PRESA COMANDATA 10A - PRESA USB 5 Vcc
	PRESA DATI - PRESA TELEFONICA
	PRESA TV (CAVO COASSIALE 75 Ohm) + TV SAT
	POSTAZIONE CITOFONICA / SUONERIA
	QUADRO ELETTRICO / CENTRALINO A PARETE
	PUNTO ALIMENTAZIONE / ANTINTRUSIONE (TUBO Ø25)
	CASSETTE DI DERIVAZIONE (SIGLA IMP. DI PERTINENZA)
	SCATOLA PORTAFRUITO 3/4 MODULI DIN
	ACCESS POINT DA PARETE
	PERCORSO CONDUTTURA INCASSATA
	PUNTO ATRAVVERSAMENTO SOLAIO
	POZZETTO 30X30cm
	POZZETTO 40X40cm
	TERMOSTATO
	ASPIRATORE
	ARMADIO PERMUTAZIONE / CENTRALE ANTINTRUSIONE
	DISPENSORE DI TERRA TIPO PICCHETTO

01	INGRESSO	09	GUARDAROBA
02	SOGGIORNO	10	CAMERA 3
03	CUCINA	11	BAGNO 3
04	DISIMPEGNO	12	BAGNO 4
05	CAMERA 1	13	VERANDA COPERTA
06	BAGNO 1	14	VERANDA INGRESSO
07	CAMERA 2	15	ZONA BARBECUE
08	BAGNO 2	16	LAVANDERIA
		17	TERRAZZO

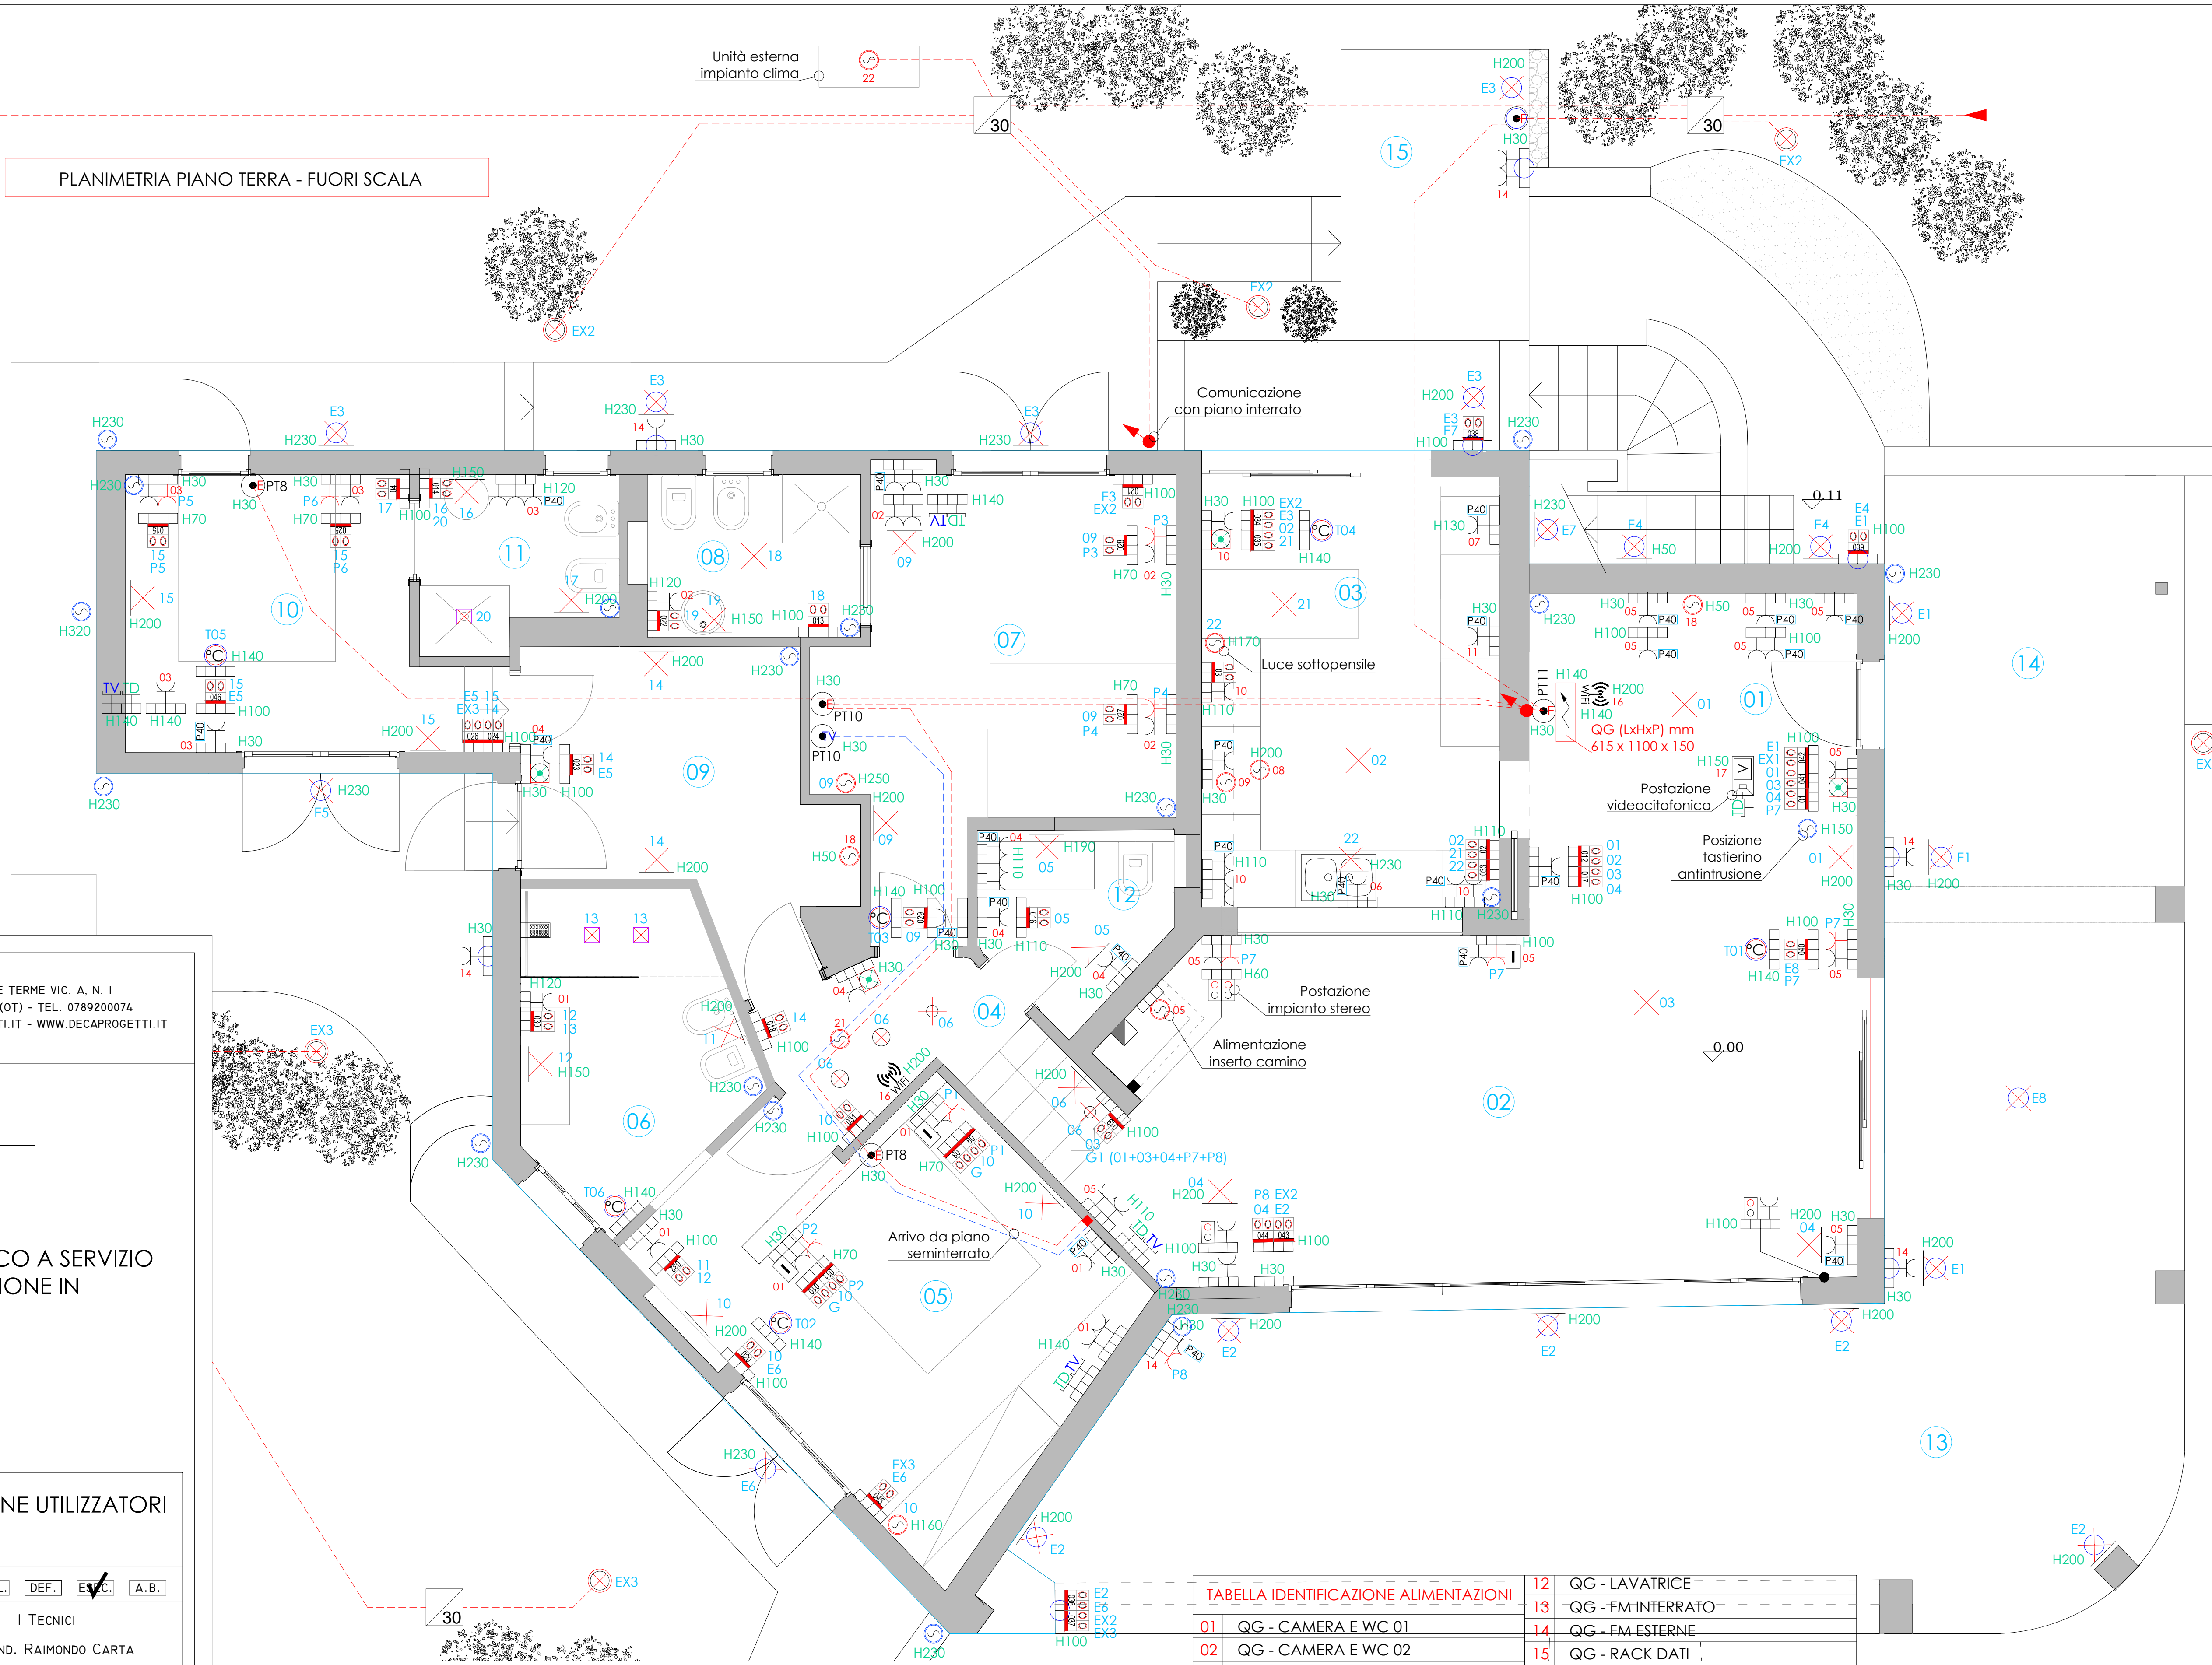

DeCa
10 PROGETTI

VIA DELLE TERME VIC. A. N. 1
07026 OLBIA (OT) - TEL. 0789200074
INFO@DECAPROGETTI.IT - WWW.DECAPROGETTI.IT

COMUNE DI _____
Provincia di Olbia Tempio

REALIZZAZIONE DELL'IMPIANTO ELETTRICO A SERVIZIO
DI UN EDIFICIO DI CIVILE ABITAZIONE IN
LOC. _____

TAVOLA N°
E.01 PLANIMETRIE CON DISPOSIZIONE UTILIZZATORI
PIANO TERRA

SCALA F.S. DATA **/**/** REV. N. 02 PROGETTO TIPO PREL. DEF. ES. C. A.B.


CONTENUTI:
- DISPOSIZIONE UTILIZZATORI ELETTRICI
- RIFERIMENTI A QUADRI ELETTRICI
- PARTICOLARI INSTALLATIVI
- TABELLE IDENTIFICAZIONE ALIMENTAZIONI

I TECNICI
PER. IND. RAIMONDO CARTA

COMMITTENTE : SIG. RICCARDO FORMENTI


IL PRESENTE DOCUMENTO E' TUTELATO DALLA LEGGE SUI DIRITTI D'AUTORE
22-6-42 N.633 E DAL R.D. 16-6-42 N. 1629. E' PROIBITA OGNI RIPRODUZIONE
TOTALE O PARZIALE SENZA L'AUTORIZZAZIONE SCRITTA DEL TECNICO

PRESA FEM DI TIPO CIVILE P40

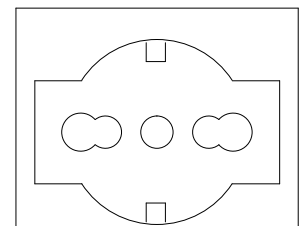


PRESA COMBINATA (STANDARD ITALIANO/TEDESCO)
CON TERRA CENTRALE E LATERALE

PRESA FEM DI TIPO CIVILE P17/11

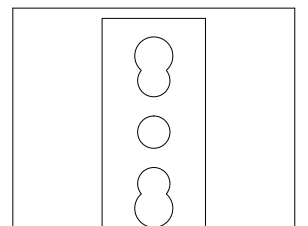

PRESA STANDARD BIPASSO 10/16 A

PRESA FEM DI TIPO CIVILE P11

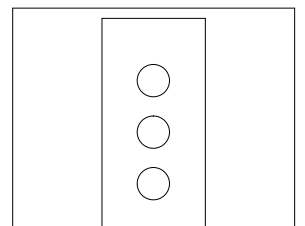

PRESA STANDARD 10 A

TABELLA IDENTIFICAZIONE ALIMENTAZIONI

01	QG - CAMERA E WC 01
02	QG - CAMERA E WC 02
03	QG - CAMERA E WC 03
04	QG - GUARDAROBA E WC 04
05	QG - FM SOGGIORNO
06	QG - LAVASTOVIGLIE
07	QG - FORNO
08	QG - MOTORE CAPP
09	QG - PIANO COTTURA
10	QG - PRESE CUCINA
11	QG - FRIGORIFERO

12	QG - LAVATRICE
13	QG - FM INTERRATO
14	QG - FM ESTERNE
15	QG - RACK DATI
16	QG - ACCESS POINT
17	QG - VIDEOCITOFONO
18	QG - TESTINE PAV. RADIANTE
19	QG - ANTINTRUSIONE
20	QG - UNITA' INTERNA HPSU
21	QG - DEUMIDIFICATORE
22	QG - UNITA' ESTERNA HPSU

Cavi senza guaina in tubi protettivi annegati nella muratura
(RIF. CEI 64/8-5 N. 5) | Ipotologia conduttore N07V-K
DORSALE sez. 3 x 1 x 4 mm² | TERMINALE sez. 3 x 1 x 2,5 mm²